

ΕΦΗΜΕΡΙΣ ΤΗΣ ΚΥΒΕΡΝΗΣΕΩΣ
ΤΗΣ ΕΛΛΗΝΙΚΗΣ ΔΗΜΟΚΡΑΤΙΑΣ

ΑΘΗΝΑ 9 ΔΕΚΕΜΒΡΙΟΥ 1992	ΤΕΥΧΟΣ ΤΕΤΑΡΤΟ	ΑΡΙΘΜΟΣ ΦΥΛΛΟΥ 1285

ΠΕΡΙΕΧΟΜΕΝΑ

ΑΠΑΛΛΟΤΡΙΩΣΕΙΣ

ΑΠΟΦΑΣΕΙΣ

ΑΠΑΛΛΟΤΡΙΩΣΕΙΣ

ΑΠΟΦΑΣΕΙΣ

Αριθ. 1475 (1)

Αναγκαστική απαλλοτρίωση ακινητων στη θέση Αχνάρι Ραχίτας στο Άνω Μαζαράκι Πατρών Ν. Αχαΐας.

Ο ΝΟΜΑΡΧΗΣ ΑΧΑΪΑΣ

Έχοντας υπόψη:

1. Τις διατάξεις του Ν. 3200/55 «Περί διοικητικής αποκεντρώσεως».
2. Τις διατάξεις του Ν.Δ. 797/71 «Περί αναγκαστικών απαλλοτριώσεων» σε συνδυασμό με τις διατάξεις του ΒΔ 139/71 «Περί αρμοδιότητος των Νομαρχών».
3. Τις διατάξεις του άρθρου 1 του Ν. ΒΡΗΖ/1893 «Περί αναγκαστικής απαλλοτριώσεως ακινήτων για συντήρηση ή ανεύρεση αρχαιοτήτων».
4. Το από 27.6.89 απόσπασμα πρακτικού από τη συνεδρίαση του Κεντρικού Αρχαιολογικού Συμβουλίου με αριθμ. 22/89.
5. Το αριθμ. Φ. ΥΠΠΟ/ΑΠΑΠ/Φ56/28930/793/22.6.92 έγγραφο του Υπουργείου Πολιτισμού - Τμήματος Απαλλοτριώσεων - με το οποίο μας γνωρίζει την ανάγκη κήρυξης αναγκαστικής απαλλοτρίωσης ακινήτων στη θέση Αχνάρι Ραχίτας, στο Άνω Μαζαράκι Πατρών Ν. Αχαΐας, για την προστασία, συντήρηση και ανάδειξη του σημαντικώτατου αρχαϊκού ναού του 8ου αιώνα που αποκαλύφθηκε στην περιοχή, και ότι η σχετική δαπάνη θα βαρύνει το Ταμείο Αρχαιολογικών Πόρων και Απαλλοτριώσεων.

Η υπό απαλλοτρίωση έκταση συνολικά είναι 4.496 μ^2.

6. Το από 14.5.1992 κτηματολογικό διάγραμμα και πίνακα που συνέταξε ο Θ. Καλαμπάκος και θεωρήθηκε από τον προϊστάμενο της Δ/νσης Αποτυπώσεων και Συντηρήσεως κτιρίων του Τ.ΑΠ. Μ. Μαυραΐδη.
7. Τη δημόσια ωφέλεια από την απαλλοτρίωση που κρίνεται αναγκαία και απαραίτητη για την προστασία, συντήρηση και ανάδειξη του σημαντικώτατου αρχαϊκού ναού.
8. Την αντικειμενή αδυναμία αντιμετώπισης των πραγμάτων κατά διάφορο τρόπο.
9. Το ΥΠΠΟ/ΑΠΑΛ/Φ56/45505/1541/7.10.91 έγγραφο του Υπ. Πολιτισμού, αποφασίζουμε:

Κηρύσσουμε την αναγκαστική απαλλοτρίωση ακινήτων, εκτάσεως 4.496 τ.μ. στη θέση Αχνάρι Ραχίτας στο Άνω Μαγαράκι Πατρών Ν. Αχαΐας για την προστασία, συντήρηση και ανάδειξη του σημαντικώτατου αρχαϊκού ναού του 8ου αιώνα που αποκαλύφθηκε στην περιοχή, όπως φαίνεται στο κτηματολογικό διάγραμμα και πίνακα που συνέταξε ο Θ. Καλαμπάκος και θεωρήθηκε την 14.5.92 από τον Προϊσ/νο της Δ/νσης Αποτυπώσεων και Συντηρήσεως Κτιρίων του Τ.Α.Π. Μ. Μαυραΐδη.

Η απαλλοτρίωση αυτή κηρύσσεται υπέρ του Δημοσίου και η δαπάνη αυτή θα βαρύνει το Δημόσιο (Ταμείο Αρχαιολογικών Πόρων και Απαλ/σεων).

Η παρούσα να δημοσιευθεί στην Εφημερίδα της Κυβέρνησης.

Πάτρα, 12 Νοεμβρίου 1992

Ο Νομάρχης

Ν. ΤΑΓΑΡΗΣ

Αριθ. 761 (2)

Καθορισμός των ορίων του αιγιαλού και δημιουργίας ζώνης παραλίας στη θέση ΑΜΠΕΛΑΚΙΑ του Δήμου Μεγανησίου Ν. Λευκάδας.

Ο ΝΟΜΑΡΧΗΣ ΛΕΥΚΑΔΑΣ

Έχοντας υπόψη:

1. Τις διατάξεις των άρθρων 1 μέχρι και 7 του ΑΝ 2344/1940 «περί αιγιαλού και παραλίας» όπως τροποποιήθηκε και συμπληρώθηκε με τις διατάξεις: α) του άρθρου 13 του Ν. 1078/1980 και β) του άρθρου 23 του Ν. 1337/1983.

2. Τις διατάξεις της παραγράφου 9 του άρθρου 1 του Κεφαλαίου Β της Ο. 208/181/26.4.1982 (ΦΕΚ 214/26.4.1982 τεύχος Β) κοινής απόφασης των Υπουργών Προεδρίας Κυβερνήσεως και Οικονομικών «Αναμόρφωση Συλλογικών Οργάνων Γνωμοδοτικής και Αποφασιστικής αρμοδιότητας του Υπουργείου Οικονομικών».

3. Την από 13.8.92 έκθεση της Επιτροπής καθορισμού των ορίων του αιγιαλού και παραλίας και θέσεων αμμοληψίας, που καθόρισε τα όρια του αιγιαλού και της παραλίας στην περιοχή ΑΜΠΕΛΑΚΙΑ του Δήμου Μεγανησίου Λευκάδας και το από ΙΟΥΛΙΟΥ 1992 με κλίμακα 1/500 τοπογραφικό διάγραμμα του Τοπογράφου Μηχανικού Κωστάρα Γεώργιου που θεωρήθηκε την 7.8.1992 από την Δ/νση Τεχνικών Υπηρεσιών της Νομαρχίας Λευκάδας και συνοδεύει την έκθεση της προαναφερόμενης Επιτροπής.

4. Τη σύμφωνη γνώμη του Γενικού Επιτελείου Ναυτικού, που διατυπώθηκε στο 544.5/627/92/Αρ. Σχ. 1471/22.10.1992 έγγραφό του.

5. Τις διατάξεις του άρθρου 1 της παραγράφου 1 του Ν. 3200/1955 (ΦΕΚ 97/Α/1955) «περί διοικτηικής αποκεντρώσεως» σε συνδυασμώ με τις διατάξεις του από 8.6.1955 Β.Δ/τος «περί εξαιρέσεως από της κατά το άρθρο 1 παράγραφος 1 του Ν. 3200/1955 αρμοδιότητας των Νομαρχών, αντικειμένων τινων αρμοδιότητας του Υπουργού Οικονομικών», του Β.Δ. 704/1970 και του άρθρου 1 παράγραφος 5 του Π.Δ. 71/25-291984, σχετικά με τη μεταβίβαση αρμοδιοτήτων του Υπουργού Οικονομικών στους Νομάρχες και στις περιφερειακές Αρχές Διανομαρχιακού επιπέδου.

6. Τις διατάξεις του Π.Δ. 551/88 (259/88 ΦΕΚ τ.Α) «Οργανισμός Νομαρχιών Οργάνωση Οικονομικών Υπηρεσιών)», αποφασίζουμε:

1. Επικυρώνουμε την από 13.8.1992 έκθεση της Επιτροπής καθορισμού των ορίων του αιγιαλού και της παραλίας και θέσεων αμμοληψίας, καθώς και το από ΙΟΥΛΙΟ 1992 τοπογραφικό διάγραμμα που τη συνοδεύει, το οποίο συντάχθηκε από τον Κωστάρα Γεώργιο, Τοπογράφο μηχανικό, με κλίμακα 1/500 και θεωρήθηκε την 7.8.1992 από την Διεύθυνση Τεχνικών Υπηρεσιών της Νομαρχίας Λευκάδας, επί του οποίου η πιό πάνω Επιτροπή, με κόκκινη γραμμή καθόρισε τα όρια του αιγιαλού, στη θέση ΑΜΠΕΛΑΚΙΑ του Δήμου Μεγανησίου Λευκάδας με κίτρινη γραμμή τα όρια της παραλίας στην ίδια θέση.

2. Η παρούσα απόφαση μαζί με την έκθεση και το διάγραμμα, που προαναφέραμε, να δημοσιευτούν στην Εφημερίδα της Κυβερνήσεως.

Λευκάδα, 17 Νοεμβρίου 1992

Η Νομάρχης
ΑΓΓΕΛΑ ΑΒΟΥΡΗ

ΕΚΘΕΣΗ

Επιτροπής καθορισμού των ορίων Αιγιαλού και Παραλίας του άρθρου 74 Π.Δ. 636/77 για τον καθορισμό (το πρώτο) των ορίων Αιγιαλού και Παραλίας προ ιδιοκτησίας Ανδρέα Πολίτη και Σπυρίδωνα Καρναδάκη, στη θέση Αμπελάκια του Δήμου Μεγανησίου Λευκάδας.

Λευκάδα σήμερα 13.8.92 οι υπογεγραμμένοι:

1) Κακλαμάνης Βασίλειος, Προϊστάμενος Κτηματικής Υπηρεσίας του Δημοσίου, ως πρόεδρος.

2) Κων/νος Σοβατζής, Δ/ντής Τεχν. Υπηρ. Ν. Λευκάδας, ως μέλος.

3) Παναγιώτης Πολίτης, Λιμενάρχης Λευκάδας, ως μέλος, αποτελούντες την επιτροπή καθορισμού των ορίων του Αιγιαλού και Παραλίας δυνάμει του άρθρου 74 του Π.Δ. 636/77, ως μεταβήκαμε επί τόπου στην προαναφερόμενη περιοχή την 12.8.92, αφού λάβαμε υπόψη:

1) Την από 30.7.92 αίτηση του Ανδρέα Πολίτη για τον καθορισμό των ορίων αιγιαλού και Παραλίας στην περιοχή Αμπελάκια του Δήμου Μεγανησίου Λευκάδας.

2) Το από τον Ιούλιο 1992 τοπογραφικό διάγραμμα συνταχθέν από τον Τοπ. Μηχ/κό Γιώργο Κωστάρα για τον καθορισμό των ορίων Αιγιαλού και Παραλίας σε κλίμακα 1:500 ηλεγμένο για την ακρίβεια από την Μ. Κονιδάρη των 7.8.92 και θεωρημένο από την Δ.Τ.Υ.Ν. Λευκάδας την 7.8.92 όπως το άρθρο 2 του Ν. 719/77 ορίζει:

3) Τις διατάξεις του Α.Ν. 2344/40 όπως αυτός τροποποιήθηκε.

4) Την επί τόπου μετάβαση σχηματισθείσα αντίληψη περί του πλάτους της βρεχόμενης ζώνης της ξηράς και υπολοίπων συναφών στοιχείων ήτοι:

α) Έδαφος: Εν μέρει λασπώδες και βραχώδες.

β) Κατασκευή ακτής: Εν μέρει λασπώδες και βραχώδης απόκρυμνος.

γ) Δεν υπάρχουν παλίρροιες και θαλάσσια ρεύματα.

δ) Οι συνήθως επικρατούμενοι άνεμοι στην ανωτέρω περιοχή είναι: Βορειοανατολικοί - Ανατολικοί.

ε) Κατασκευή, θαλασσίου χώρου λασπώδες (φύκια).

στ) Πυθμένας: Ομαλός.

ζ) Περισσότερα στοιχεία για την επιτροπή δεν υπάρχουν, αποφασίζει:

1. Καθορίζει επί του ως άνω Τοπογρ. διαγράμματος:

α) Την οριογραμμή του Αιγιαλού με κόκκινη συνεχή πολυγωνική γραμμή.

β) Την οριογραμμή Παραλίας με κίτρινη πολυγωνική γραμμή.

γ) Δεν υπάρχει παλαιός αιγιαλός στην ανωτέρω περιοχή, αναλυτικότερα.

1) Ως οριογραμμή αιγιαλού ορίζεται η πολυγωνική των κορυφών 1, 2, 3, 4, 5, 6, 7, 8, 9, 10, 11, 12, 13, 14, 15 και 16. Οι κορυφές εξασφαλίζονται στο διάγραμμα με αποστάσεις από σταθερά σημεία (ορόσημα) ως παρακάτω:

Η Κορυφή 1 του Αιγιαλού σε απόσταση 21,50 μ. από το Ορόσημο Π1 των συντεταγμ. Χ = – 15561.43 και Ψ = – 9325.02 και 77,50 από το Ορ. Π2 των συντεταγμ. Χ = – 15598,87 και Ψ = – 9366,69.

Η Κορυφή 2 του Αιγιαλού σε απόσταση 12,50 μ. από Οροσ. Π1 των συντεταγμ. Χ = – 15561,43 & Ψ = – 9325,02 και 45.00 μ. από Οροσ. Π2 των συντεταγμ. Χ = – 15.598,87 & Ψ = – 9366,69.

Η Κορυφή 3 του Αιγιαλού σε απόσταση 20,50 μ. από Ορόσημο Π1 των συντεταγμ. Χ = – 15561,43 & Ψ = – 9325,02 και σε απόσταση 36,00 μ. από οροσ. Π2 των συν. Χ = –15598,87 & Ψ = – 9366,69.

Η Κορυφή 4 σε απόσταση 100 μ. από το οροσ. Π2 των συντ. Χ = – 15598,87 & Ψ = – 9366,69 και 59,50 μ. από ορ. Π3 των συντεταγμ. Χ = – 15654,89 & Ψ = – 9388,25.

Η Κορυφή 5 σε απόσταση 33,00 μ. από οροσημ. Π3 των συντετ. Χ = – 15654,89 & Ψ = – 9388,25 και σε απόσταση 22,50 μ. από Ορ. Π4 των συντεταγμ. Χ = – 15698,70, Ψ = – 9419,14.

Η Κορυφή 6 σε απόσταση 3,50 μ. από Ορ. Π4 των συντ. Χ = – 15698,70 & Ψ = – 9419,14 και σε απόσταση 57,00 μ. από Ορ. Π3 των συντ. Χ = – 15654.89 & Ψ = –9388,25.

Η Κορυφή 7 σε απόσταση 20,00 μ. από Ορ. Π4 των συντεταγμ. Χ = – 15698,70 & Ψ = – 9419,14 και σε απόσταση 30,00 μ. από Ορ. Π5 των συντεταγμ. Χ = – 15691,18 και Ψ = – 9474,63.

Η Κορυφή 8 σε απόσταση 200 μ. από Ορ. Π5 των συντεταγμ. Χ = – 15691,18 & Ψ 9474,63 και σε απόσταση 50,00 μ. από Ορ. Π6 των συντετ. Χ = – 15643,07 & Ψ = – 9490,96.

Η Κορυφή 9 σε απόσταση 12,50 από Ορ. Π6 των συντεταγμ. Χ = – 15643,07 & Ψ = – 9490,96 και σε απόσταση 29,50 μ. από Ορ. Π7 των συντεταγμ. Χ = – 15608,68 & Ψ = – 9514,01.

Η κορυφή 10 σε απόσταση 31,50 μ. από Ορ. Π6 των συντεταγμ. Χ = – 15643,07 & Ψ = – 9490,96 και σε απόσταση 10,50 μ. από Ορ. Π7 των συντεταγμ. Χ = – 15608,68 & Ψ = – 9514,01.

Η Κορυφή 11 συμπίμπτει με το Ορόσημο Π7.

Η Κορυφή 12 σε απόσταση 39,50 μ. από Ορόσημο Π7 των συντετ. Χ = – 15608,68 & Ψ = – 9514,01 και σε απόσταση 23,00 μ. από Οροσομ. Π8 των συντεταγμ. Χ = – 15556,70 & Ψ = – 9544,22.

Η Κορυφή 13 σε απόσταση 52,00 μ. από Οροσ. Π7 των συντεταγμ. Χ = – 15608,68 & Ψ = – 9514,01 και σε απόσταση 11,50 μ. από Οροσ. Π8 των συντεταγμ. Χ = – 15556,70 & Ψ = – 9544,22.

Η Κορυφή 14 σε απόσταση 42,00 μ. από Ορόσημο Π8 των συντεταγμένων Χ = – 15556,70 & Ψ = – 9544,22 και σε απόσταση 6,50 μ. από Οροσ. Π9 των συντεταγμ. Χ = – 15509,07 & Ψ = – 9537,18.

Η Κορυφή 15 σε απόσταση 27,00 από Ορ. Π9 των συντεταγμένων Χ = – 15509,07 & Ψ = – 9531,18 και σε απόσταση 33,50 μ. από Ορ. Π10 των συντεταγμ. Χ = – 15461,22 & Ψ = – 9573,04.

Και τέλος η Κορυφή 16 συμπίμπτει με το Ορόσημο Π10.

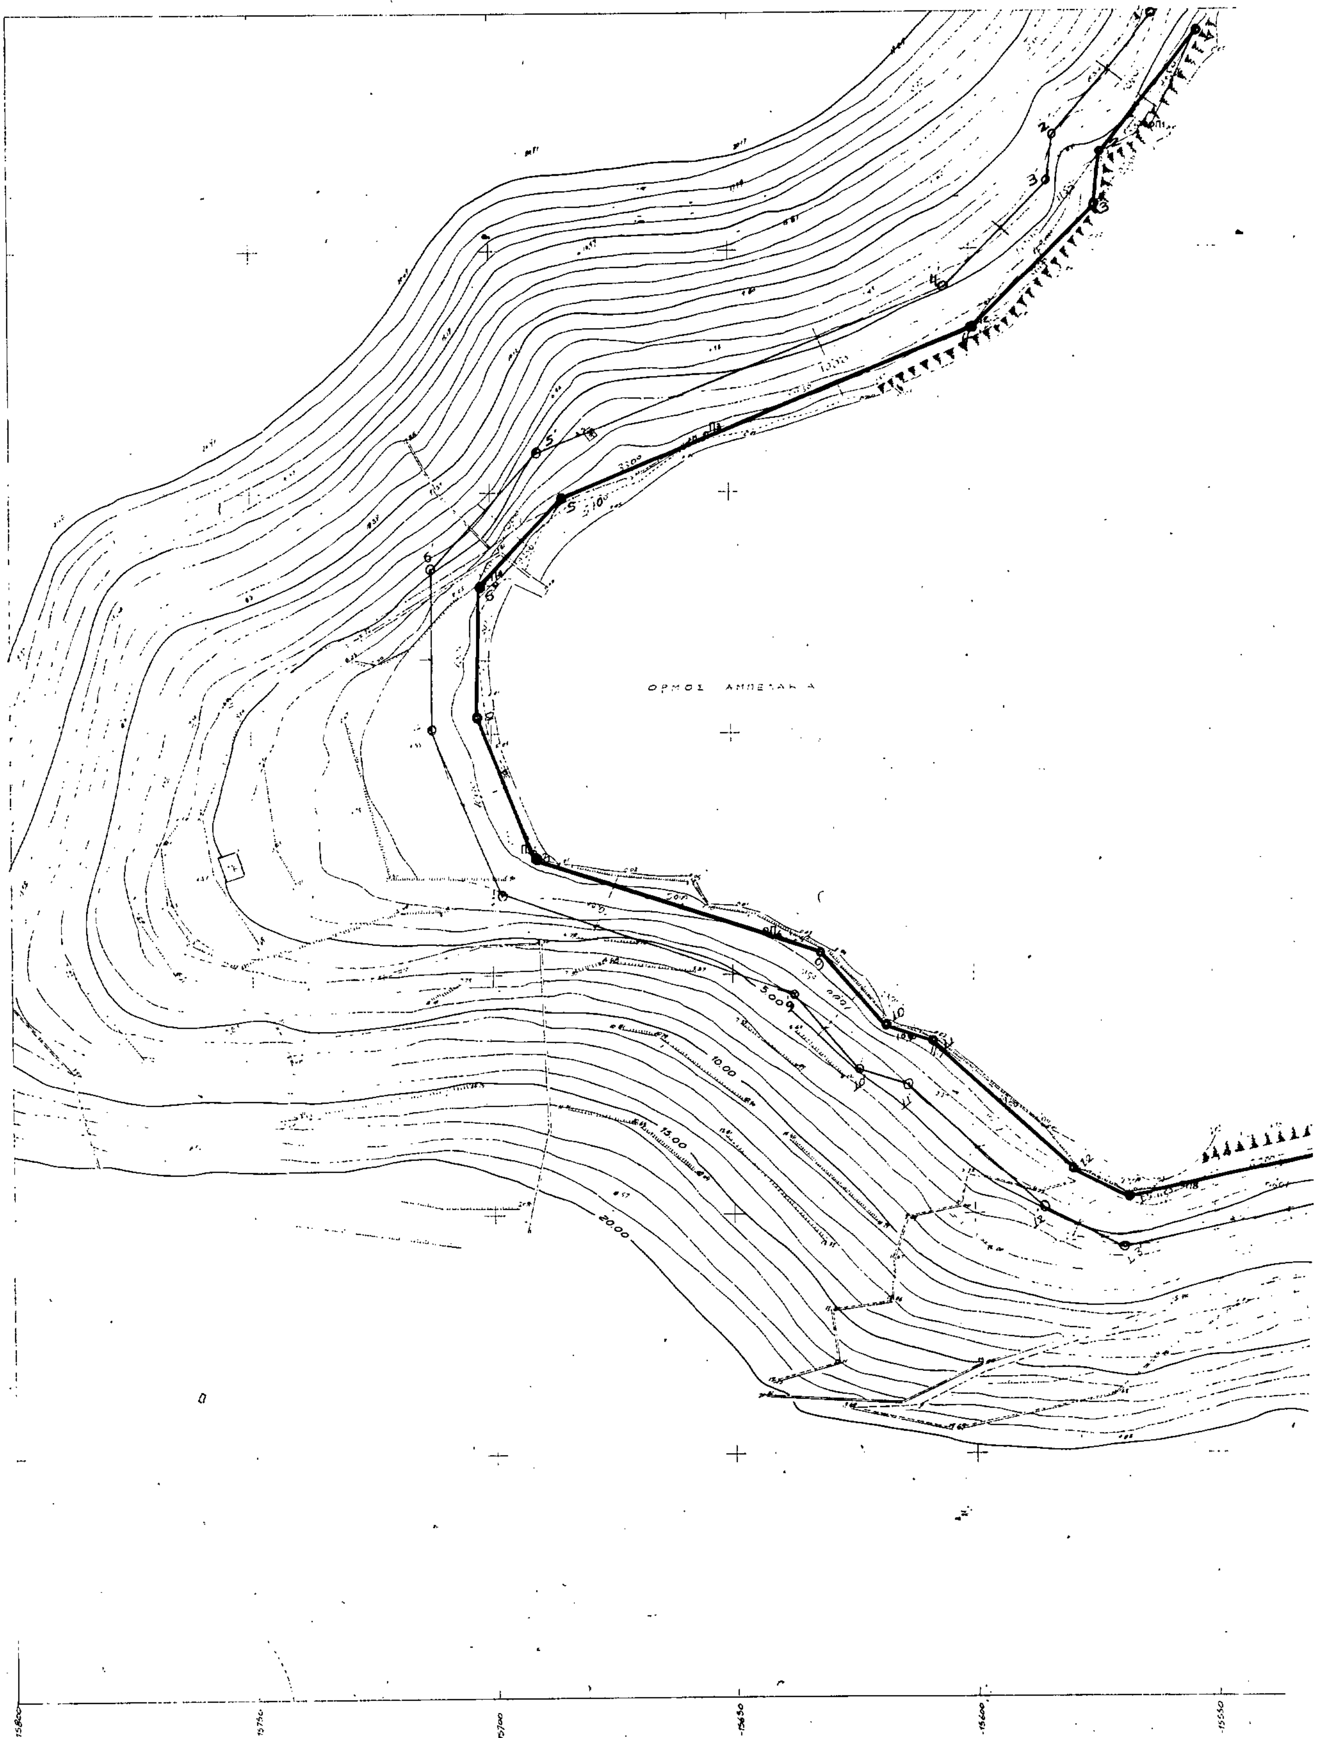
Ως Οριογραμμή της παραλίας ορίζεται η Πολυγωνική των κορυφών 1', 2', 3', 4', 5', 6', 7', 8', 9', 10', 11', 12', 13', 14', 15' και 16'.

Η γραμμή παραλίας τοποθετήθηκε σε όλο το μήκος σε σταθερή απόσταση 10,00 μ. από την Οριογραμμή του αιγιαλού, επειδή δεν εξυπηρετούνται οι σκοποί του άρθρου 7 παρ. 1 του Α.Ν. 2344/40.

Λευκάδα, 13 Αυγούστου 1992

Η Επιτροπή

1) Βασίλειος Κακλαμάνης, Προϊστάμενος Κτημ. Υπηρ. Δημοσίου.
2) Κων/νος Σοβατζής Δ/ντής Τεχν. Υπηρ. Λευκάδας.
3) Παναγιώτης Πολίτης, Λιμενάρχης Λευκάδας.


ΟΡΜΟΣ ΑΜΠΕΛΑΚΙΑ
5.00
10.00
15.00
20.00

ΠΙΝΑΞ ΣΥΝΤ/ΝΩΝ ΤΟΠΟΘΕΤΗΘΕΝΤΩΝ ΠΑΣΣΑΛΩΝ

		Ψ	Z
[illegible]	[illegible]	[illegible]	+1.47
[illegible]	[illegible]	[illegible]	[illegible]
[illegible]	[illegible]	-9388.25	[illegible]
[illegible]	[illegible]	[illegible]	+0.84
[illegible]	[illegible]	[illegible]	+0.70
[illegible]	[illegible]	[illegible]	[illegible]
[illegible]	[illegible]	[illegible]	[illegible]
[illegible]	[illegible]	-9544.22	+1.82
[illegible]	[illegible]	[illegible]	[illegible]
[illegible]	[illegible]	[illegible]	[illegible]

ΕΝΔΙΑΦΕΡΟΜΕΝΟΣ : ΠΟΛΙΤΗΣ ΑΝΔΡΕΑΣ
ΚΑΡΝΑΔΑΚΗΣ ΣΠΥΡΙΔΩΝ

ΜΕΛΕΤΗ : ΤΑΧΥΜΕΤΡΙΚΗ ΑΠΟΤΥΠΩΣΗ ΠΕΡΙΟΧΗΣ ΓΙΑ ΤΟΝ ΚΑΘΟΡΙΣΜΟ ΟΡΙΩΝ ΑΙΓΙΑΛΟΥ-ΠΑΡΑΛΙΑΣ

ΘΕΣΗ : ΟΡΜΟΣ "ΑΜΠΕΛΑΚΙΑ" ΜΕΓΑΝΗΣΙΟΥ ΛΕΥΚΑΔΟΣ
ΔΗΜΟΣ : ΜΕΓΑΝΗΣΙΟΥ
ΟΙΚΟΝ. ΕΦΟΡΙΑ : ΛΕΥΚΑΔΟΣ
ΝΟΜΑΡΧΙΑ : ΛΕΥΚΑΔΟΣ

ΜΕΛΕΤΗΤΗΣ : ΓΙΩΡΓΟΣ Η. ΚΩΣΤΑΡΑΣ
ΤΟΠΟΓΡΑΦΟΣ ΜΗΧΑΝ. Ε.Μ.Π.

ΤΟΠΟΓΡΑΦΙΚΟ ΔΙΑΓΡΑΜΜΑ

ΚΛΙΜΑΞ 1/500 ΙΣΟΔΙΑΣΤΑΣΗ ΥΨΟΜΕΤΡΙΚΩΝ 1.00μ.
ΥΨΟΜΕΤΡ. ΑΦΕΤΗΡΙΑ : Μέση στάθμη επιφανείας θαλάσσης κατά την μέτρηση
ΠΡΟΒΟΛΗ HATT. DATUM ΑΘΗΝΩΝ. Φ.Χ. 1/50.000 "ΚΑΛΑΜΟΣ" $\varphi_0 = 38°45'$ $\lambda_0 = -2°45'$

ΙΟΥΛΙΟΣ 1992

Ο ΣΥΝΤΑΞΑΣ

ΘΕΩΡΗΘΗΚΕ

ΕΛΕΓΧΘΗ
Επί τόπου για την ακρίβεια της αποτυπώσεως
Λευκάδα 7/8/92